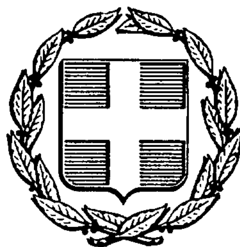


ΕΦΗΜΕΡΙΣ ΤΗΣ ΚΥΒΕΡΝΗΣΕΩΣ
ΤΗΣ ΕΛΛΗΝΙΚΗΣ ΔΗΜΟΚΡΑΤΙΑΣ

ΑΘΗΝΑ 14 ΑΠΡΙΛΙΟΥ 1986	ΤΕΥΧΟΣ ΤΕΤΑΡΤΟ	ΑΡΙΘΜΟΣ ΦΥΛΛΟΥ 316

ΠΕΡΙΕΧΟΜΕΝΑ

ΠΟΛΕΟΔΟΜΙΑ

ΑΠΟΦΑΣΕΙΣ

Τροποποίηση του ρυμοτομικού σχεδίου της Αθήνας με πεζοδρόμηση τμήματος της οδού Πυθέου μεταξύ των οδών Αγκύλης και Ζεύξιδος. 1

Έγκριση Τοπικού Ρυμοτομικού για το καθορισμό χώρου ανέγερσης περιφερειακής αγοράς στο Λάππα Ν. Αχαΐας και ειδικών όρων δόμησης τούτου. 2

Κηρυξη αναδασωτέας έκτασης 4,67 στρ. στη θέση «Ξερόκαμπος» της περιφέρειας Δήμου Καρπάθου, Νήσου Καρπάθου Νομού Δωδεκανήσου. 3

Άρση ασυμφωνίας σχεδίου πόλεως Κερκύρας στην οδό Σπύρου Βασιλείου στο Ν. Κέρκυρας. 4

ΠΟΛΕΟΔΟΜΙΑ

ΑΠΟΦΑΣΕΙΣ

Αριθ. 32145/440/85 (1)

Τροποποίηση του ρυμοτομικού σχεδίου της Αθήνας με πεζοδρόμηση τμήματος της οδού Πυθέου μεταξύ των οδών Αγκύλης και Ζεύξιδος.

Ο ΝΟΜΑΡΧΗΣ ΔΙΑΜ/ΤΟΣ ΑΘΗΝΩΝ

Έχοντας υπόψη:

1. Τον Ν. 3.200/55 «Περί διοικητικής Αποκεντρώσεως».

2. Το Ν.Δ. 3620/56 «Περί συμπληρώσεως διατάξεων περί Διοικητικής αποκεντρώσεως».

3. Τις διατάξεις του Ν.Δ. 1147/72 «Περί Διοικήσεως της Μείζονος Πρωτευούσης».

4. Τις διατάξεις του Β.Δ. 863/1960 όπως τροποποιήθηκε και συμπληρώθηκε μέχρι σήμερα και ειδικότερα το υπ' αριθ. 532/70 Ν.Δ/γμα και το σε συνέχεια αυτού Β.Δ/γμα 712/70 όπως τροποποιήθηκε με το υπ' αριθ. 677/71 και 198/72 Β.Δ/γματα.

5. Την υπ' αρ. Λ7/13.1/11.12.1972 κοινή απόφαση των Υπουργών Εσωτερικών και Δημοσίων Έργων «περί οργανώσεως των παρά τη Νομαρχία Αττικής και τοις Διαμερίσμασιν αυτής, Υπηρεσιών αρμοδιοτήτων Υπουργού Δ.Ε.».

6. Τον Α.Ν. 314/1968 «Περί παροχής στον Υπουργό Βορείου Ελλάδος και τους Νομάρχες αρμοδιότητος σε θέματα εγκρίσεως επεκτάσεων κλπ. σχεδίων πόλεων και κωμών, ως ετροποποιήθη και συνεπλυρώθη δια του υπ' αριθμ. 1018/71 Ν.Δ/τος.

7. Το Π.Δ. 910/77 «Περί οργανισμού του Υ.Δ.Ε.».

8. Το Ν. 1032/11.3.80 «Περί συστάσεως Υπουργείου Χωροταξίας, Οικισμού και Περιβάλλοντος».

9. Το από 17.7.23 Ν.Δ. «Περί σχεδίου Πόλεων, Κωμών κλπ.».

10. Το από 3.9.29 Δ/γμα «Περί γενικού οικοχομικού κανονισμού του Κράτους (κεφάλ. ΙΙ).

11. Το Ν. 947/79 «Περί οικιστικών περιοχών».

12. Την υπ' αριθ. 1/1961 εγκύκλιο του Προϊσταμένου της Υπηρεσίας Οικισμού του Υπουργείου Δημοσίων Έργων και τη συμπληρωματική της Εγκύκλιο Ε8/1975 του Υφυπουργού Δ.Ε.

13. Τον Οικιστικό Νόμο 1337/83 του Υπουργείου Χωροταξίας, Οικισμού και Περιβάλλοντος.

14. Το Π.Δ. 443/83 (ΦΕΚ 165Α) «περί μεταβίβασης αρμοδιότητας στους Νομάρχες έγκρισης τροποποιήσεως ρυμοτομικών σχεδίων και επιβολής προκηπίων».

15. Την υπ' αριθ. 6548/530/22.3.84 απόφαση κ. Νομάρχη Διαμερίσματος Αθηνών «Περί συγκροτήσεως Σ.Χ.Ο.Π. Διαμερίσματος Αθηνών».

16. Την με αρ. 58/85 απόφαση του Δημοτικού Συμβουλίου της Αθήνας.

17. Την με αρ. 1104/85 Απόφαση (απορριπτική των ενστάσεων) του Δημοτικού Συμβουλίου της Αθήνας.

18. Την από 21.11.85 εισήγηση της Δ/νσης Πολεοδομίας Διαμερίσματος Αθηνών προς το Συμβούλιο Περιβάλλοντος Χωροταξίας και Δημοσίων Έργων Νομαρχιακού Διαμερίσματος Αθηνών σύμφωνα με την οποία προτείνεται η τροποποίηση του ρυμοτομικού σχεδίου Αθήνας με παζοδρόμηση τμήματος της οδού Πυθέου μεταξύ των οδών Αγκύλης και Ζεύξιδος για τους λόγους που αναφέρονται σ' αυτήν.

19. Την απόφαση που έλαβε το Συμβούλιο ΠΕ.ΧΩ.ΔΕ. Νομαρχιακού διαμερίσματος Αθηνών κατά την 33η Συνεδρίαση, 15η πράξη της 22.11.85 σύμφωνα με την οποία εγκρίνεται η τροποποίηση του ρυμοτομικού σχεδίου της Αθήνας με παζοδρόμηση τμήματος της οδού Πυθέου μεταξύ Αγκύλης και Ζεύξιδος σύμφωνα με την εισήγηση, αποφασίζουμε:


Εγκρίνουμε την τροποποίηση του ρυμοτομικού σχεδίου της Αθήνας με πεζοδρόμηση τμήματος της οδού Πυθέου μεταξύ των οδών Αγκύλης και Ζεύξιδος όπως φαίνεται στο συνημμένο τοπογραφικό διάγραμμα υπό κλίμακα 1:500 για τους λόγους που αναφέρονται στην εισήγηση της Δ.Π.Δ.Α. και στη γνωμοδότηση του Συμβουλίου ΠΕ. ΧΩ.ΔΕ.

Η απόφαση αυτή να δημοσιευθεί στην Εφημερίδα της Κυβερνήσεως.

Αθήνα, 24 Φεβρουαρίου 1986

Ο Νομάρχης

Θ. ΒΓΕΝΟΠΟΥΛΟΣ

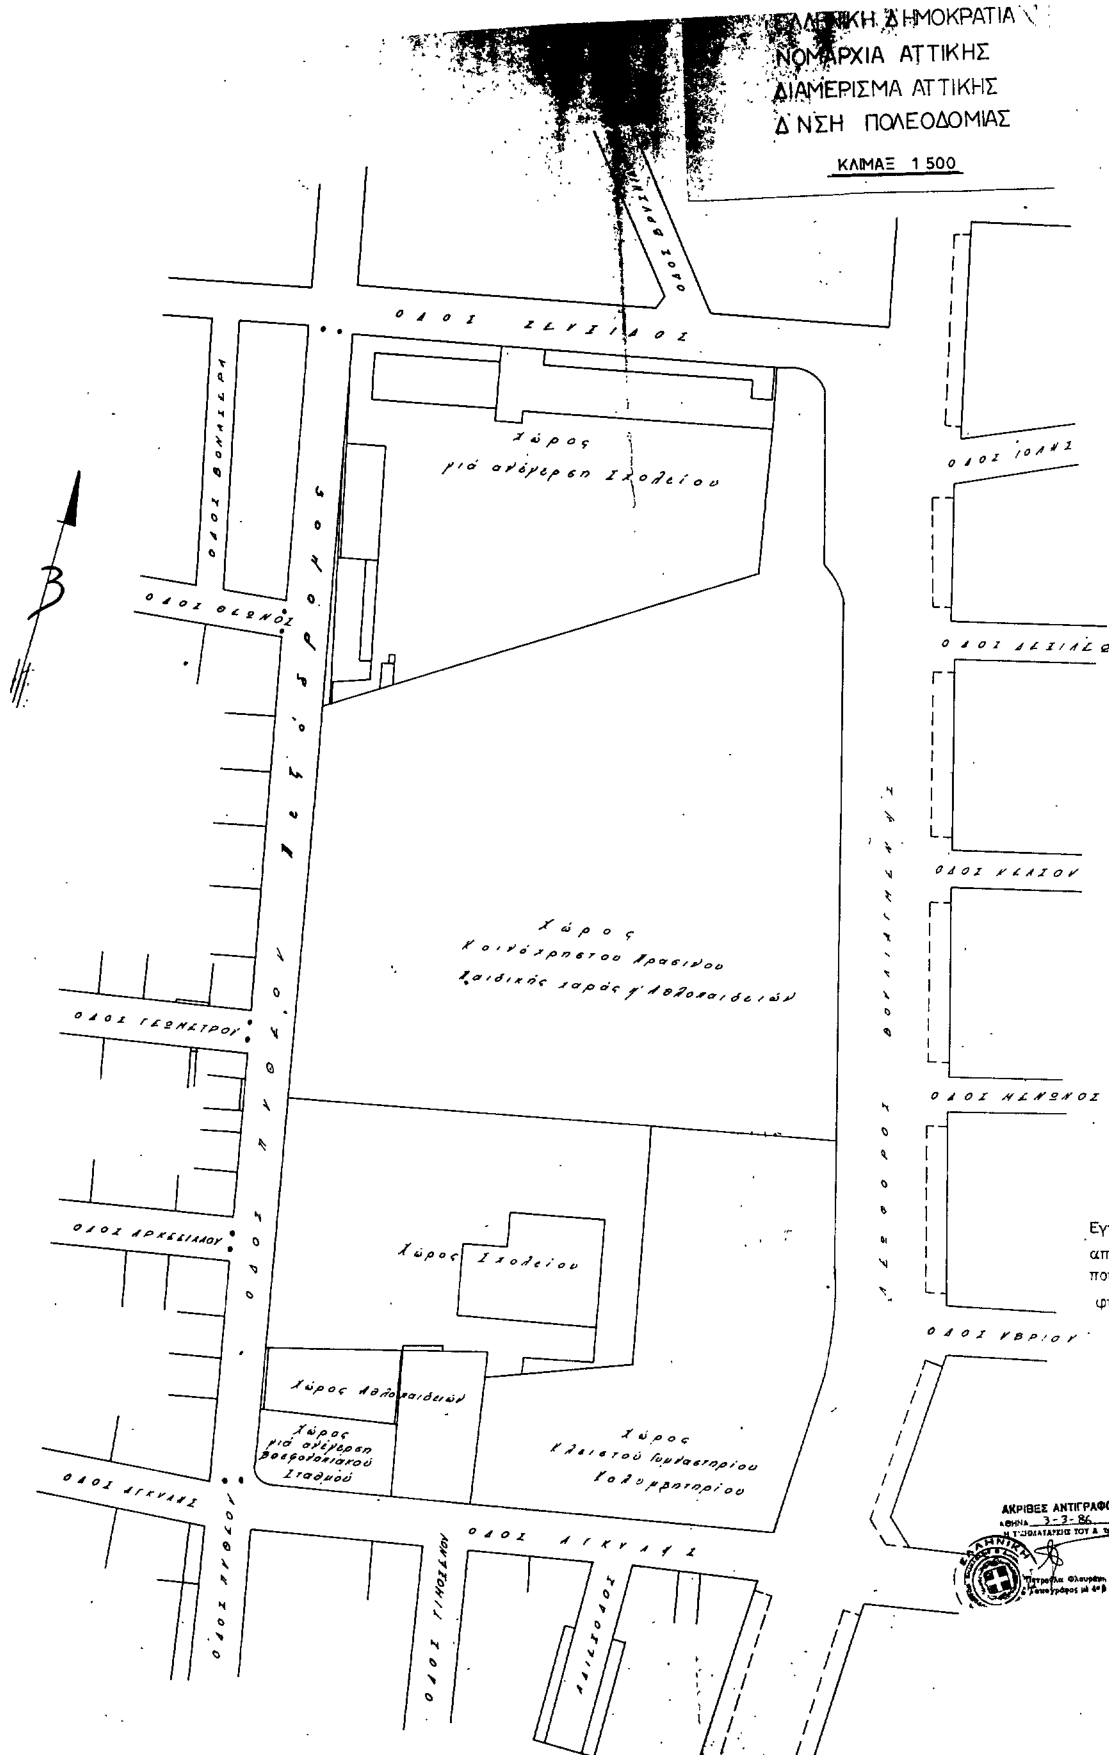

Εγκρινεται με την υπ'αριθμ 32145/440/85 αποφαση του κ. Νομαρχη Δ τος Αθηνων που δημοσιευθηκε στο υπ'αριθμ φυλο του Δ τευχου της Εφημεριδας της Κυβερνησης της.

ΣΥΝΟΔΕΥΕΙ ΤΗΝ ΜΕ ΑΡΙΘΜ: 32145/440/85 ΑΠΟΦΑΣΗ ΜΑΣ
ΑΘΗΝΑ 24-2-1986
Ο ΝΟΜΑΡΧΗΣ ΔΙΑΜ/ΤΟΣ ΑΘΗΝΩΝ

ΑΚΡΙΒΕΣ ΑΝΤΙΓΡΑΦΟ
ΑΘΗΝΑ 3-3-86

Αριθ. Χ 1106 (2)

Έγκριση Τοπικού Ρυμοτομικού για το καθορισμό χώρου ανέγερσης περιφερειακής αγοράς στο Λάππα Ν. Αχαΐας και ειδικών όρων δόμησης τούτου.

Ο ΝΟΜΑΡΧΗΣ ΑΧΑΪΑΣ

Έχοντας υπόψη:

1. Τις δ/ξεις του Ν. 3200/55 «περί διοικητικής αποκεντρώσεως και τις ίδιες του από του από 28.6.55 Β.Δ. «περί εξαιρέσεως από της αρμοδιότητας των Νομαρχών μερικών αντικειμένων αρμοδιότητας του Υπουργού Δημ. Έργων».

2. Τις διατάξεις του Ν.Φ. 532/70 «περί συμπληρώσεως των δ/ξεων, περί διοικητικής αποκεντρώσεως».

3. Τις δ/ξεις του Β.Δ. 712/70 και εκείνες του Β.Δ. 721/70 και εκείνες του Β.Δ. 677/71 περί τροποποιήσεως και συμπληρώσεως του Β.Δ. 712/70.

4. Το 1032/80 περί συστάσεως του Υπουργείου Χ.Ο.Π.

5. Το Ν. 1232/80 επαναφοράς σε ισχύ τροποποίηση συμπλήρωση των διατάξεων του Ν.Δ. 4352/64 και άλλες διατάξεις.

6. Τις 13905/721/24.6.82 και 24712/1248/21.6.82 κοινές χποφάσεις των Υπουργών Προεδρίας και Χ.Ο.Π.

7. Τις δ/ξεις του Ν.Δ. του από 17.7.1923 «περί σχεδίου πόλεων καθώς και τις ίδιες των άρθρων 18, 19, 20, 21 και 22 του Ν. Δ/τος της 3.4.29 περί ΓΟΚ.

8. Το άρθρο 26 του Ν 1337/83 όπως αντικαταστάθηκε με το Ν. 1512/85.

9. Το υπ' αριθ. Π1/1/24.1.86 πρακτικό του Συμβουλίου Χ.Ο.Π. του Ν. Αχαΐας, αποφασίζουμε:

Εγκρίνουμε τοπικό ρυμοτομικό σχέδιο στην περιφέρεια της Κοινότητας Λάππα Ν. Αχαΐας για τον καθορισμό χώρου ανέγερσης περιφερειακής αγοράς όπως φαίνεται στο συνημμένο σχέδιο τους παρακάτω ειδικούς όρους δόμησης.

Οικοδομικό σύστημα πτερύγων.

Κάλυψη 20%.

Σ.Δ. 0,3

Όροφοι 2.

Ύψος 16,00 μ.

Ελάχιστες αποστάσεις από τα πλάγια όρια 15,00 μ.

Η απόφαση αυτή να δημοσιευθεί στην Εφημερίδα της Κυβερνήσεως.

Πάτρα, 17 Φεβρουαρίου 1986

Ο Νομάρχης
Δ. ΠΑΝΤΑΖΗΣ

ΠΡΟΣ ΠΑΤΡΑ
ΠΡΟΣ ΛΑΠΠΑ
ΠΡΟΣ ΠΥΡΓΟ
ΔΑΣΙΚΟ ΦΥΤΩΡΙΟ
481
470α
ΔΑΣΙΚΗ ΕΚΤΑΣΗ
Π. Α. ΛΑΠΠΑ
470
ΕΘΝΙΚΗ ΟΔΟΣ ΠΥΡΓΟΥ - ΠΑΤΡΩΝ
473
ΔΑΣΥΛΙΟ ΕΥΚΑΛΥΠΤΩΝ
ΣΙΔΗΡΟΔΡΟΜΙΚΗ ΓΡΑΜΜΗ ΠΥΡΓΟΥ - ΠΑΤΡΩΝ
469
468
467
466
465
464
4600
3700
7500
ΔΡΟΜΟΣ

ΠΡΟΓΡΑΜΜΑ ΠΕΡΙΦΕΡΕΙΑΚΩΝ ΑΓΟΡΩΝ ΟΠΩΡΟΚΗΠΕΥΤΙΚΩΝ

ΜΕΛΕΤΗ ΠΡΟΦΗΣΗ ΠΡΟΓΡΑΜΜΑΤΟΣ
ΥΠΟΥΡΓΕΙΟ ΓΕΩΡΓΙΑΣ

ΠΕΡΙΦΕΡΕΙΑΚΗ ΑΓΟΡΑ ΛΑΠΠΑ

ΤΕΜΑΧΙΟ 470 ΔΙΑΝΟΜΗ 1971 ΑΓΡ/ΤΟΣ "ΜΕΤΟΧΙ" Ν. ΑΧΑΙΑΣ
ΕΚΤΑΣΗ 148.827 Μ2 - 8.707 Μ2 (ΑΠΑΛΛΟΤΡΙΩΣΗ ΕΘΝΙΚΟΥ ΔΡΟΜΟΥ) 140120 Μ2

ΣΚΟΠ ΣΥΝΕΤΑΙΡΙΣΤΙΚΑ ΟΠΩΡΟΚΗΠΕΥΤΙΚΑ

ΕΡΓΟ
ΠΕΡΙΦΕΡΕΙΑΚΗ ΑΓΟΡΑ
ΛΑΠΠΑ

ΣΥΜΒΟΥΛΙΟ ΧΩΡΟΤΑΞΙΑΣ ΟΙΚΙΣΜΟΥ ΠΕΡΙΒΑΛΛΟΝΤΟΣ ΝΟΜΟΥ ΑΧΑΙΑΣ
Τὸ διάγραμμα συνοδεύει τὸ 0/1/1 ἀπόσπασμα πρακτικοῦ τοῦ συμβουλίου.
Πάτρα 24.1.86
Ὁ Γραμματεύς

ΤΙΤΛΟΣ ΣΧΕΔΙΟΥ
ΤΟΠΟΓΡΑΦΙΚΟ

ΣΤΑΔΙΟ ΜΕΛΕΤΗΣ

ΚΑΤΗΓΟΡΙΑ ΜΕΛΕΤΗΣ	ΗΜΕΡΟΜΗΝΙΑ	ΚΛΙΜΑΚΑ	ΚΩΔΙΚΟΣ ΣΧΕΔΙΟΥ
ΑΡΧΙΤΕΚΤΟΝΙΚΑ	14-5-1985	1:1000 1:5000	

ΔΙΟΙΚΗΣΗ ΕΡΓΟΥ	ΥΠΕΥΘΥΝΟΙ ΤΟΜΕΩΝ		ΟΜΑΔΑ ΕΡΓΟΥ		
Ε. ΔΙΑΦΩΝΙΔΗΣ	Γ. ΠΑΤΡΩΝΗΣ	αρχ. μηχ.	Ε. ΑΣΛΑΝΙΔΗΣ	Α. ΚΑΘΟΜΕΝΟΣ	αρχ. μηχ.
Α. ΡΩΜΑΝΟΣ	ΣΠ. ΚΟΥΝΑΔΗΣ	πολ. μηχ.	Γ. ΠΑΠΑΓΕΩΡΓΙΟΥ	ΔΑΛΑΒΑΓΚΑΣ ΤΑΣΚΟΣ	πολ. μηχ.
Β. ΓΚΟΝΗΣ	ΘΡ. ΣΙΜΙΤΟΠΟΥΛΟΣ	μηχ. ηλ.	ΒΙΚΑΚΟΣ ΓΑΒΡΙΗΛΙΔΗΣ	Α. ΘΕΟΔΩΡΙΔΟΥ	μηχ. ηλ.
			Γ. ΑΛΟΥΠΑΣ		σχεδιασ.

ΕΛΕΓΧΟΣ	ΘΕΩΡΗΣΗ	ΕΓΚΡΙΣΗ
Γ. ΠΑΤΡΩΝΗΣ	Α. ΡΩΜΑΝΟΣ	

ΜΕΛΕΤΗ ΚΑΤΑΣΚΕΥΗ
ΔΕΠΟΣ
ΔΗΜΟΣΙΑ ΕΠΙΧΕΙΡΗΣΗ ΠΟΛΕΟΔΟΜΙΑΣ & ΣΤΕΓΑΣΗΣ
ΦΟΡΤΑΛΙΟΥ 10-12 ΑΘΗΝΑ

Αριθ. 630 (3)

Κηρυξη αναδασωτέας έκτασης 4,67 στρ. στη θέση «Ξερόκαμπος» της περιφέρειας Δήμου Καρπάθου, Νήσου Καρπάθου Νομού Δωδεκανήσου.

Ο ΝΟΜΑΡΧΗΣ ΔΩΔΕΚΑΝΗΣΟΥ

Έχοντας υπόψη:

1. Τις για διοικητική αποκέντρωση διατάξεις.

2. Τις διατάξεις του άρθρου 117 παρ. 3 του Συντάγματος.

3. Τις διατάξεις του Ν. 998/79 «περί προστασίας των δασών και των Δασικών εν γένει εκτάσεων της Χώρας» και συγκεκριμένα:

α) του άρθρου 41 παρ. 1 β) του άρθορυ 38 παρ. 1.

4. Τις δ/γές του Υπουργείου Γεωργίας:

α) 160417/1180/8.7.1980, β)182447/3049/24.9.1980.

5. Την έκθεση αυτοψίας και την πρόταση του Τεχν. Δασ/νίας Γεωργίου Δήμαρχου για την κήρυξη αναδασωτέας της αναφερομένης στο θέμα έκτασης και την αριθ. ΔΥ/Φεβρ. 86 εισήγηση της Δ/νσης Δασών Δωδ/νήσου, αποφασίζουμε:

Κηρύσσουμε αναδασωτέα με σκοπό τη διατήρηση του χαρακτήρα της δασικής έκτασης και την αποκατάσταση της δασικής βλάστησης που καταστράφηκε από παράνομη εκχέρσωση το χρονικό διάστημα Δεκεμβρίου 84- Γενάρη 85 την δημόσια δασική έκταση των τεσσάρων (4) στρεμμάτων και εξακοσίων εβδομήντα (670) τετρ. μέτρων που βρίσκεται στη θέση «Ξερόκαμπος» της περιφέρειας Δήμου Καρπάθου και προσδιορίζεται από τα στοιχεία (Α Β Γ Δ Ε Ζ Η Θ Α) όπως φαίνονται στο συνημμένο διάγραμμα το οποίο αποτελεί αναπόσπαστο μέρος της απόφασης αυτής και έχει όρια:

Βόρεια: Με αγροκτήματα.

Νότια: Με δάσος τραχείας πεύκης.

Ανατολικά: Με δάσος τραχείας πεύκης.

Δυτικά: Με ελαιόφυτα.

Η απόφαση αυτή να δημοσιευθεί στην Εφημερίδα της Κυβερνήσεως.

Ρόδος, 20 Φεβρουαρίου 1986

Ο Νομάρχης


Ι. ΜΑΧΑΙΡΙΔΗΣ

ΤΟΠΟΓΡΑΦΙΚΟ ΔΙΑΓΡΑΜΜΑ

(Αναδασωτέας εκτάσεως)

η ... Κοινότης: Δήμος Καρπάθου

και στην 630/20-2-86 απόφαση της Νομ. Δωδ/σου..

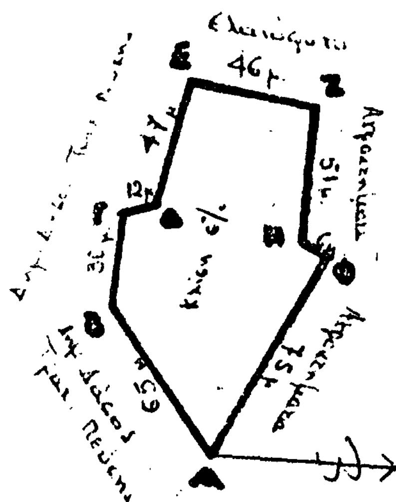


ΥΠΟΜΝΗΜΑ

1. Κλίμακα 1: 2.500
2. Α, Β, Γ, Δ, Ε, Ζ, Η, Θ, Α όρια αναδασωτέας εκτάσεως
3. Εμβαδό 1.670

ΤΟΠΟΓΡΑΦΙΚΟ ΣΚΑΡΙΦΗΜΑ ΠΕΡΙΟΧΗΣ

Κλίμακα 1: 25.000

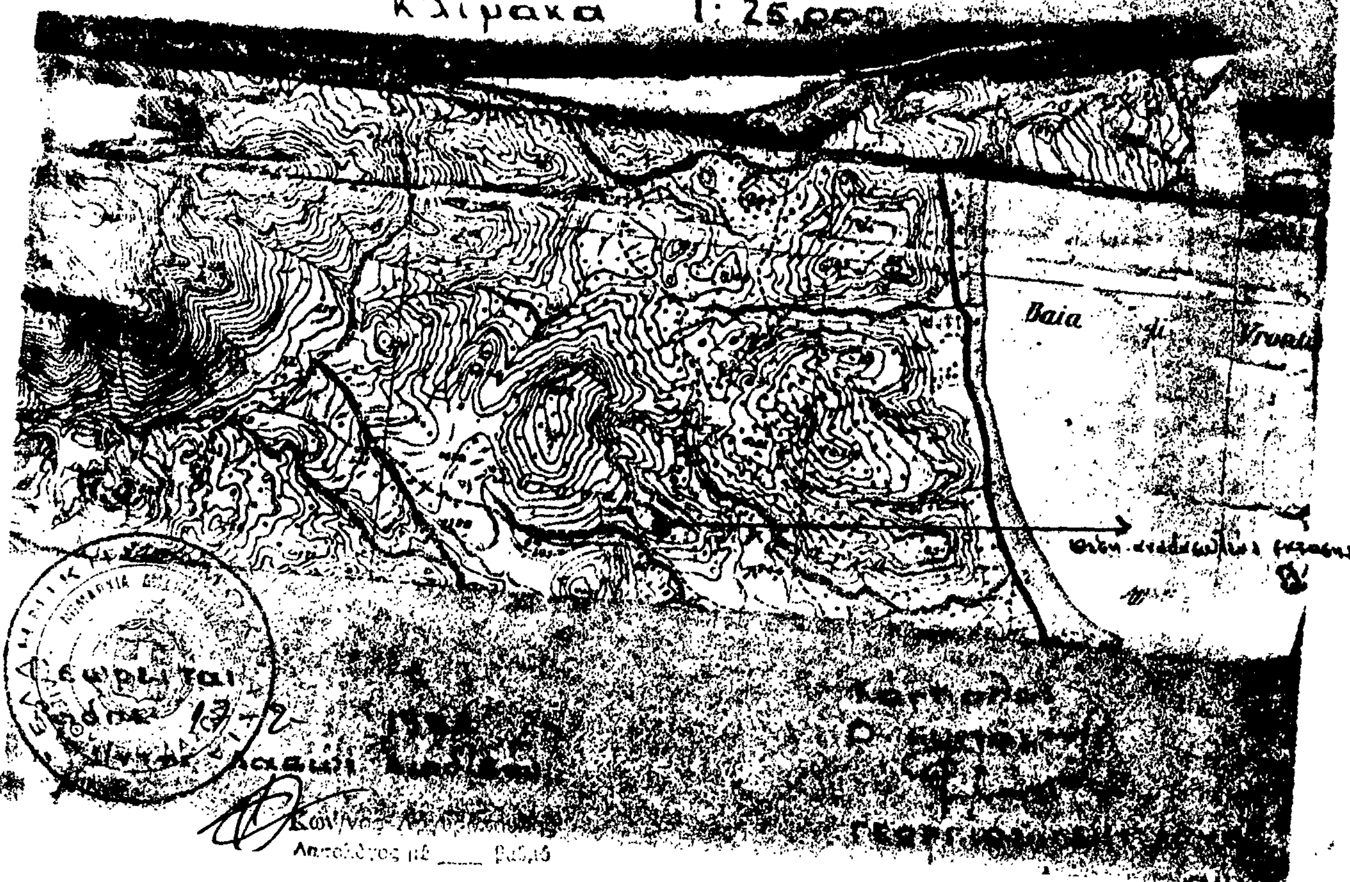

Αριθ.ΤΠ/7286/85 (4)

Άρση ασυμφωνίας σχεδίου πόλεως Κερκύρας στην οδό Σπύρου Βασιλείου στο Ν. Κέρκυρας.

Ο ΝΟΜΑΡΧΗΣ ΚΕΡΚΥΡΑΣ

Έχοντας υπόψη:

1) Το Ν. 3.200/55 «περί διοικητικής αποκεντρώσεως».

2) Το ΝΔ 3620/56 «περί συμπληρώσεως διατάξεων περί Διοικητικής αποκεντρώσεως».

3) Τις διατάξεις του ΒΔ 863/1980 όπως τροποποιήθηκε και συμπληρώθηκε μέχρι σήμερα και ειδικότερα το αριθ. 532/1970 Ν.Δ/γμα και το σε συνέχεια αυτού Β.Δ/γμα 712/70 όπως τροποποιήθηκε με τα υπ' αριθ. 677/71 και 198/Β.Δ/τα.

4) Το Π.Δ. 910/77 «περί οργανισμού του ΥΔΕ».

5) Το Ν. 1032/11.3.1980 «περί συστάσεως Υπουργείου Χωροταξίας Οικισμού και Περιβάλλοντος».

6) Το Νόμο 1558/85 (Κυβέρνηση - Κυβερνητικά Όργανα).

7) Την αρ. 13905/712/26.4.1982 Κοινή απόφαση των Υπουργών Προεδρίας της Κυβερνήσεως και Χωροταξίας Οικισμού και Περιβάλλοντος «Αναμόρφωση Συλλογικών Οργάνων κλπ.» καθώς και την αρ. 24712/1248/21.6.1982 (ΦΕΚ 404Β/82) απόφαση που τροποποιεί την παραπάνω.

8) Το από 17.7.23 Ν.Δ. «περί σχεδίου πόλεων, κωμών κλπ».

9) Το από 18.10.25 Δ/γμα «περί τρόπου διορθώσεως ασυμφωνιών υφισταμένων μεταξύ εγκεχριμένου σχεδίου και επί του εδάφους εφαρμοσθέντος τοιούτου».

10) Το από 3.4.29 Δ/γμα «περί γενικού οικοδομικού κανονισμού του Κράτους (κεφ. 11).

11) Τον Α.Ν. 314/1968 «περί παροχής εις τον Υπουργό Βορείου Ελλάδος και τους Νομάρχες αρμοδιότητος επί θεμάτων εγκρίσεως επεκτάσεως κλπ. σχεδίων πόλεων και κωμών, ως ετροποποιήθη και συμπληρώθηκε δια του αρ. 1018/71 Ν.Δ/τος».

12) Την αρ. 1/1961 εγκύκλιο του Προϊσταμένου της Υπηρεσίας Οικισμού του Υπουργείου Δημ. Έργων και την συμπληρωματική της εγκύκλιο Ε 8/1975 του Υπουργού Δ.Ε.

13) Το Ν. 947/79 «περί οικιστικών περιοχών».

14) Το Ν. 1337/1983

15) Το Π.Δ. 443/2.11.1983 «περί μεταβιβάσεως αρμοδιότητας στους Νομάρχες έγκρισης τροποποιήσεων ρυμοτομικών σχεδίων και επιβολής προκηπίων».

16) Την υπ' αριθ. 23-307/1984 απόφαση του Δημοτικού Συμβουλίου Δήμου Κερκυραίων».

17) Την γνωμοδότηση του Συμβουλίου ΧΟΠ Νομού Κερκύρας, αποφασίζουμε:

Εγκρίνουμε την άρση ασυμφωνίας του ρυμοτομικού σχεδίου Κερκύρας στην οδό Σπύρου Βασιλείου, όπως φαίνεται στο σχέδιο που συνοδεύει την απόφασή μας αυτή.

Η απόφασή μας αυτή ισχύει από την ημέρα δημοσιεύσεως της στην Εφημερίδα της Κυβερνήσεως.

Η απόφαση αυτή να δημοσιευθεί στην Εφημερίδα της Κυβερνήσεως.

Κέρκυρα, 21 Φεβρουαρίου 1986

Ο Νομάρχης
ΜΑΝΟΣ ΚΟΚΚΙΝΟΣ